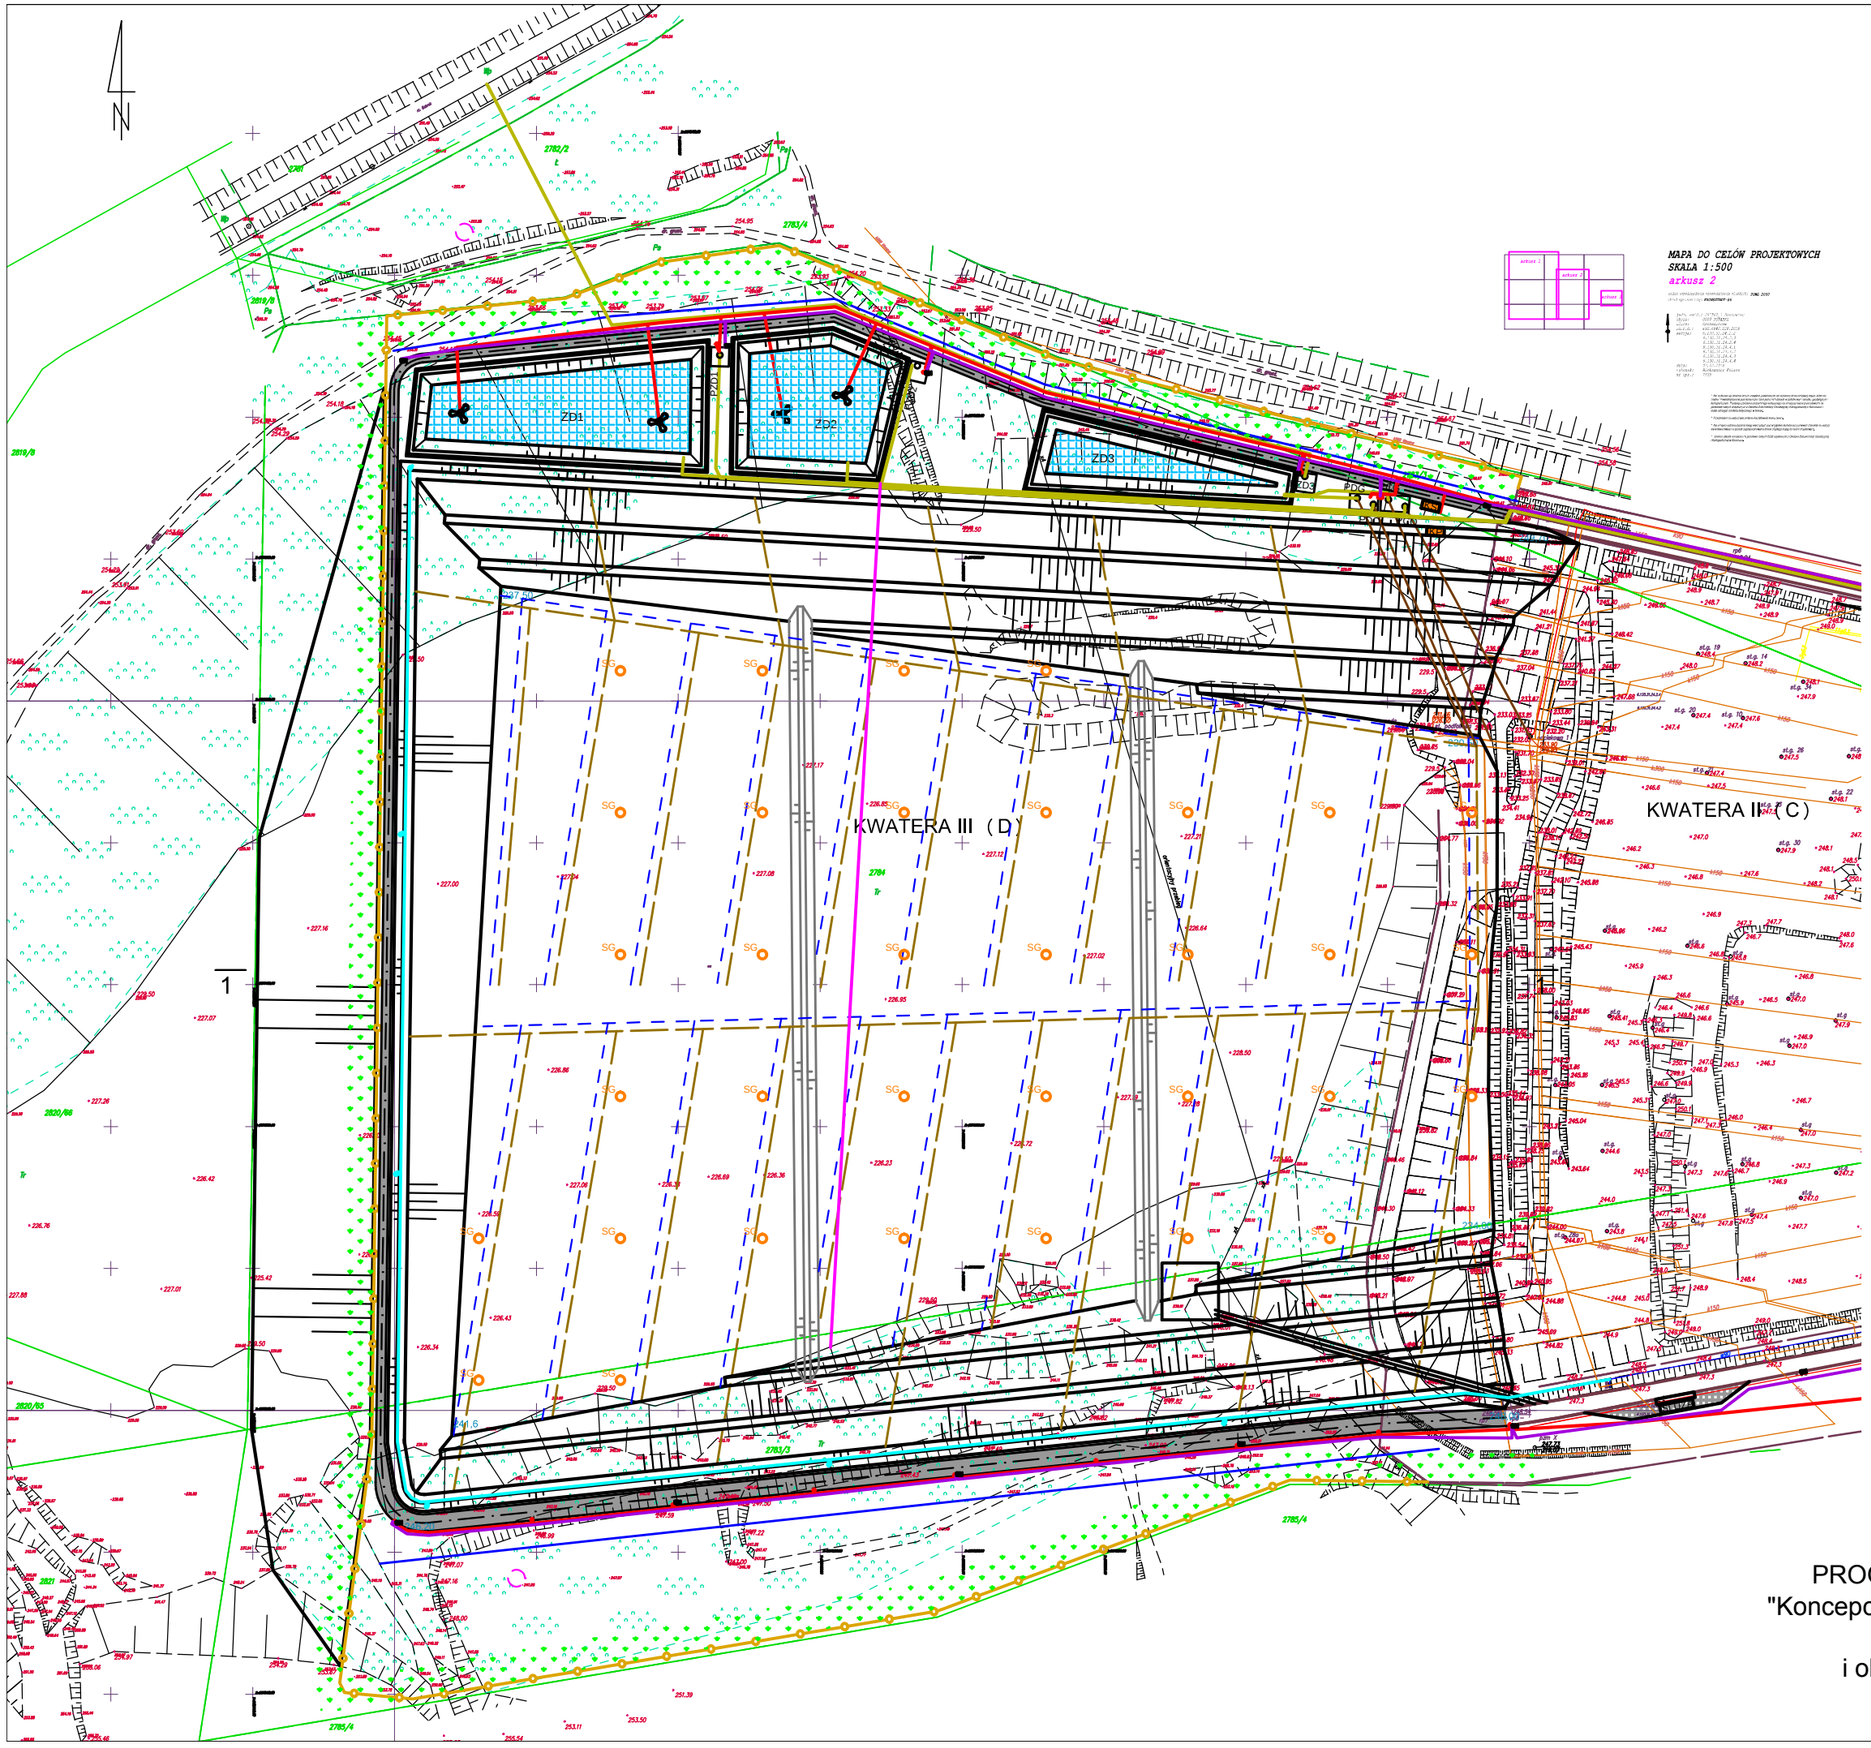

OBJAŚNIENIA

Elementy projektowane

- Kwatera składowiska
- Nasypy rozgraniczające
- Drenaż pod uszczelnieniem
- Drenaż wód odciekowych
- Kanalizacja
- Kanalizacja ciśnieniowa
- Kabel elektryczny
- Rowy odwadniające
- Drenaż głęboki
- Instalacja hydrantowa
- Droga technologiczna
- Ogrodzenie
- Pas zieleni izolacyjnej
- Zbiorniki
- Pompownie
- KS — Kontener ssawy
- KP — Kontener połączeniowy
- SG — Studnie gazowe
- Aeratory
- Śluza
- Lampy oświetlenia
- Monitoring wizyjny
- 247,20 — Rzędne projektowane
- Hydrant

Elementy istniejące

- Piezometr
- st.g — Studnie gazowe
- k250 — Kanalizacja
- w90 — Wodociąg
- Kabel elektryczny
- 3g63 — Przewody gazowe
- pzm VII — Piezometr
- rp1 — Reper

Załącznik graficzny nr 1 do
PROGRAMU FUNKCJONALNO-UŻYTKOWEGO
"Koncepcja rozbudowy Składowiska odpadów innych niż niebezpieczne
i objętne w Sosnowcu przy ul. Grenadierów"

PLAN