


PRZEKRÓJ 1-1
1:1000

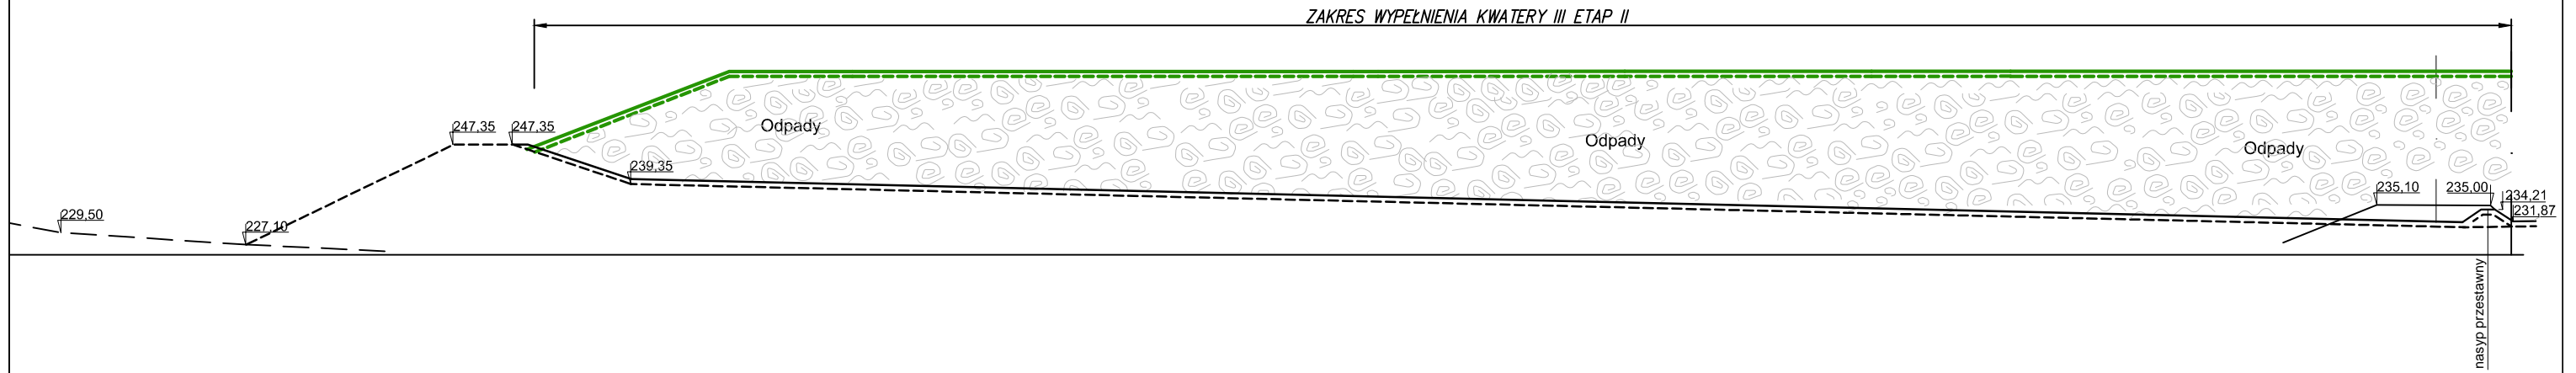

Załącznik graficzny nr 2 do
PROGRAMU FUNKCJONALNO-UŻYTKOWEGO
"Koncepcja rozbudowy Składowiska odpadów innych niż
niebezpieczne
i objętne w Sosnowcu przy ul. Grenadierów"

PRZEKRÓJ 1-1